

PROJEKT ZAGOSPODAROWANIA TERENU PWSZ W CIECHANOWIE

Detal A- skarpa

parking




donice wym. 0.4x0.4x1.0 m wzór g www.contractors.pl / beton architektoniczny




donice wym. 0.5x1.0x0.5 m wzór f www.contractors.pl / beton architektoniczny

DONICE NATURALNE - beton barwiony jest w masie. Donice, na etapie produkcji, impregnowane są bezbarwnym środkiem ochronnym. Donice produkowane w tej technologii mają widoczne przesłuzenia, przebarwienia naturalne dla betonu. W tej grupie donic występuwać mogą rozbieżności kolorystyczne nawet w obrębie jednej partii produkcyjnej. Donice przeznaczone są szczególnie dla osób szukających donic o naturalnym wyglądzie betonu.

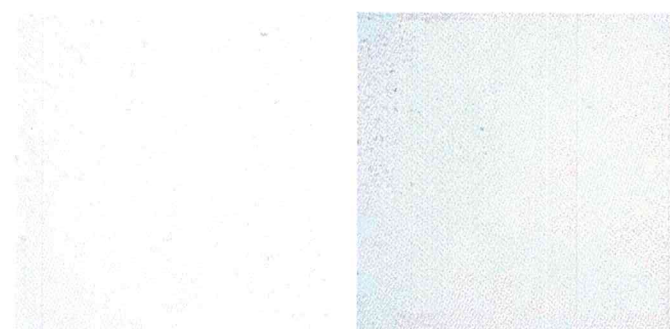


bielony

jasny szary (naturalny)

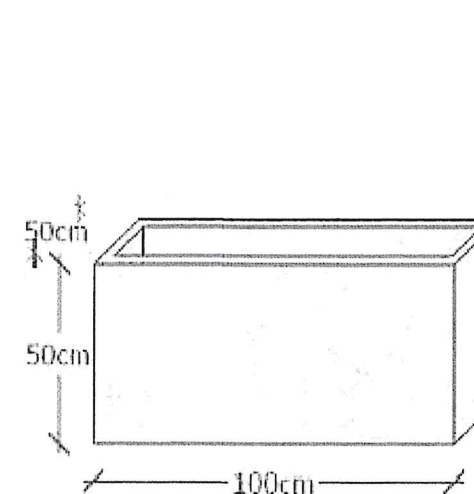

wzór f

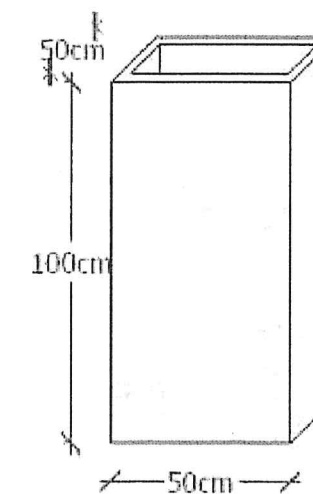

wzór g




WYK. PRACOWNIA ARCHITEKTURY KRAJOBRAZU ANNA ZBRZEZNA

Pracownia Architektury Krajobrazu
mgr inż. Anna Zbrzezna
ul. Ranieckiej 1/19, 06-400 Ciechanów
NIP 566-123-80-95 REG. 141859523
tel. 692 40 12 76

Projekt zagospodarowania PWSZ w Ciechanowie



Detal A- skarpa

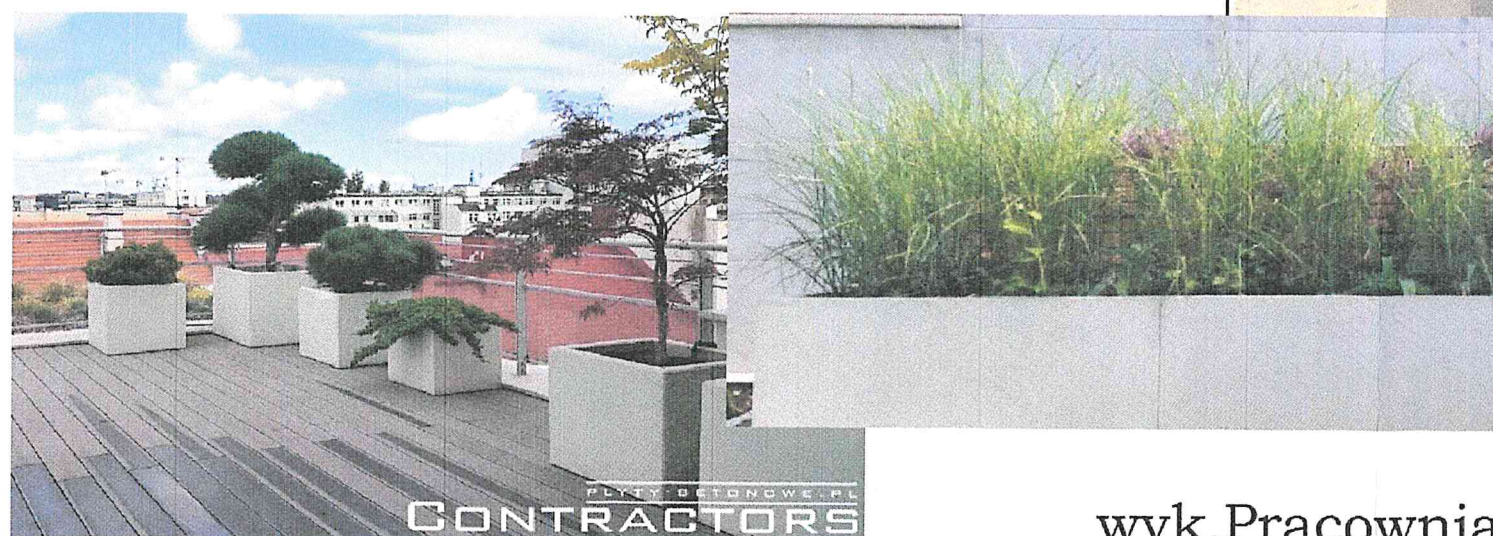

Donice -beton architektoniczny / mrozoodporne
kształt-prostopadłościany?
kolor-jasnoszary

np.www.contractors.pl

wyk.Pracownia Architektury Krajobrazu Anna Zbrzezna 2019