

PROJEKT ZAGOSPODAROWANIA TERENU PWSZ W CIECHANOWIE

Detal C-bok budynku

układ całości




WYK. PRACOWNIA ARCHITEKTURY KRAJOBRAZU ANNA ZBRZEZNA

PROJEKT ZAGOSPODAROWANIA TERENU PWSZ W CIECHANOWIE

Detal C-bok budynku

Dobór roślin

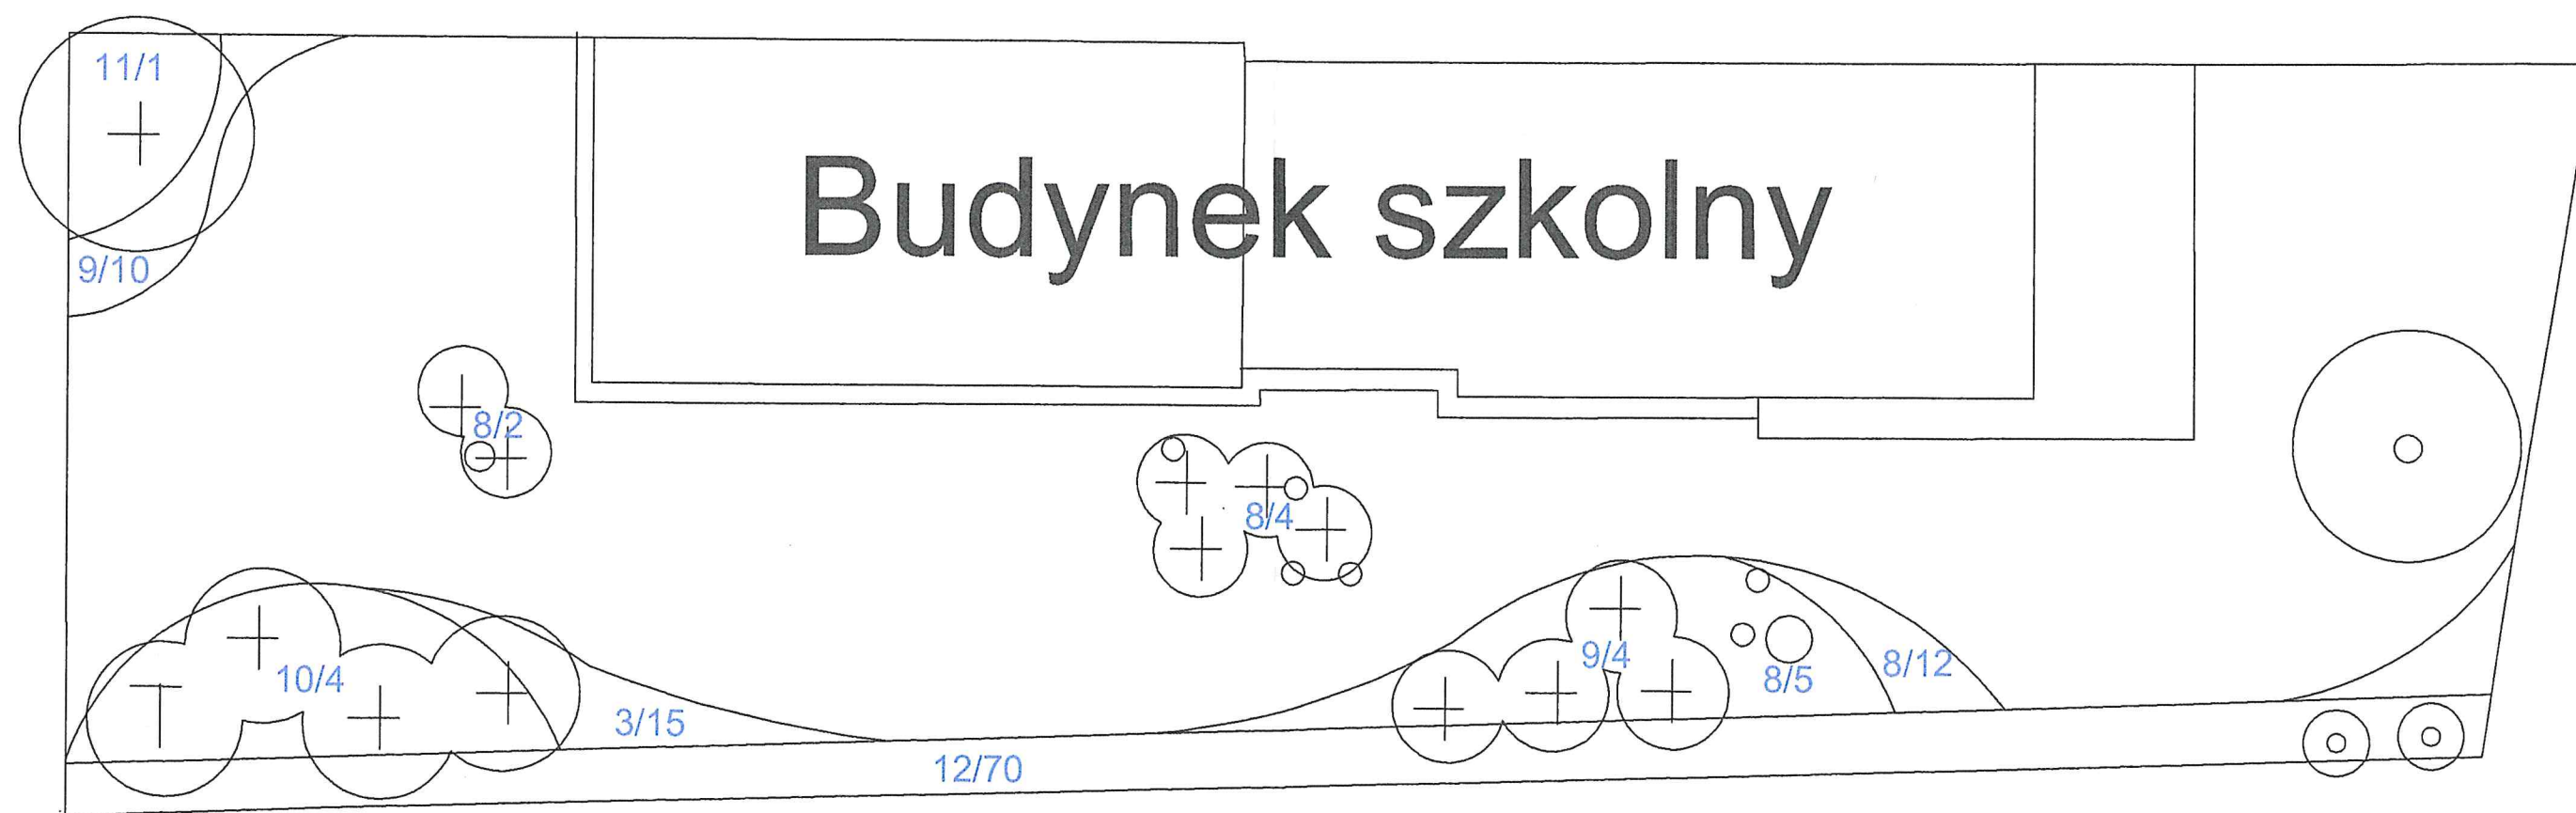


2/3 oznacza 2- numer na liście roślin; 3-ilość roślin w danej grupie

WYK. PRACOWNIA ARCHITEKTURY KRAJOBRAZU ANNA ZBRZEZNA

PROJEKT ZAGOSPODAROWANIA TERENU PWSZ W CIECHANOWIE

Detal C-bok budynku wymiarowanie

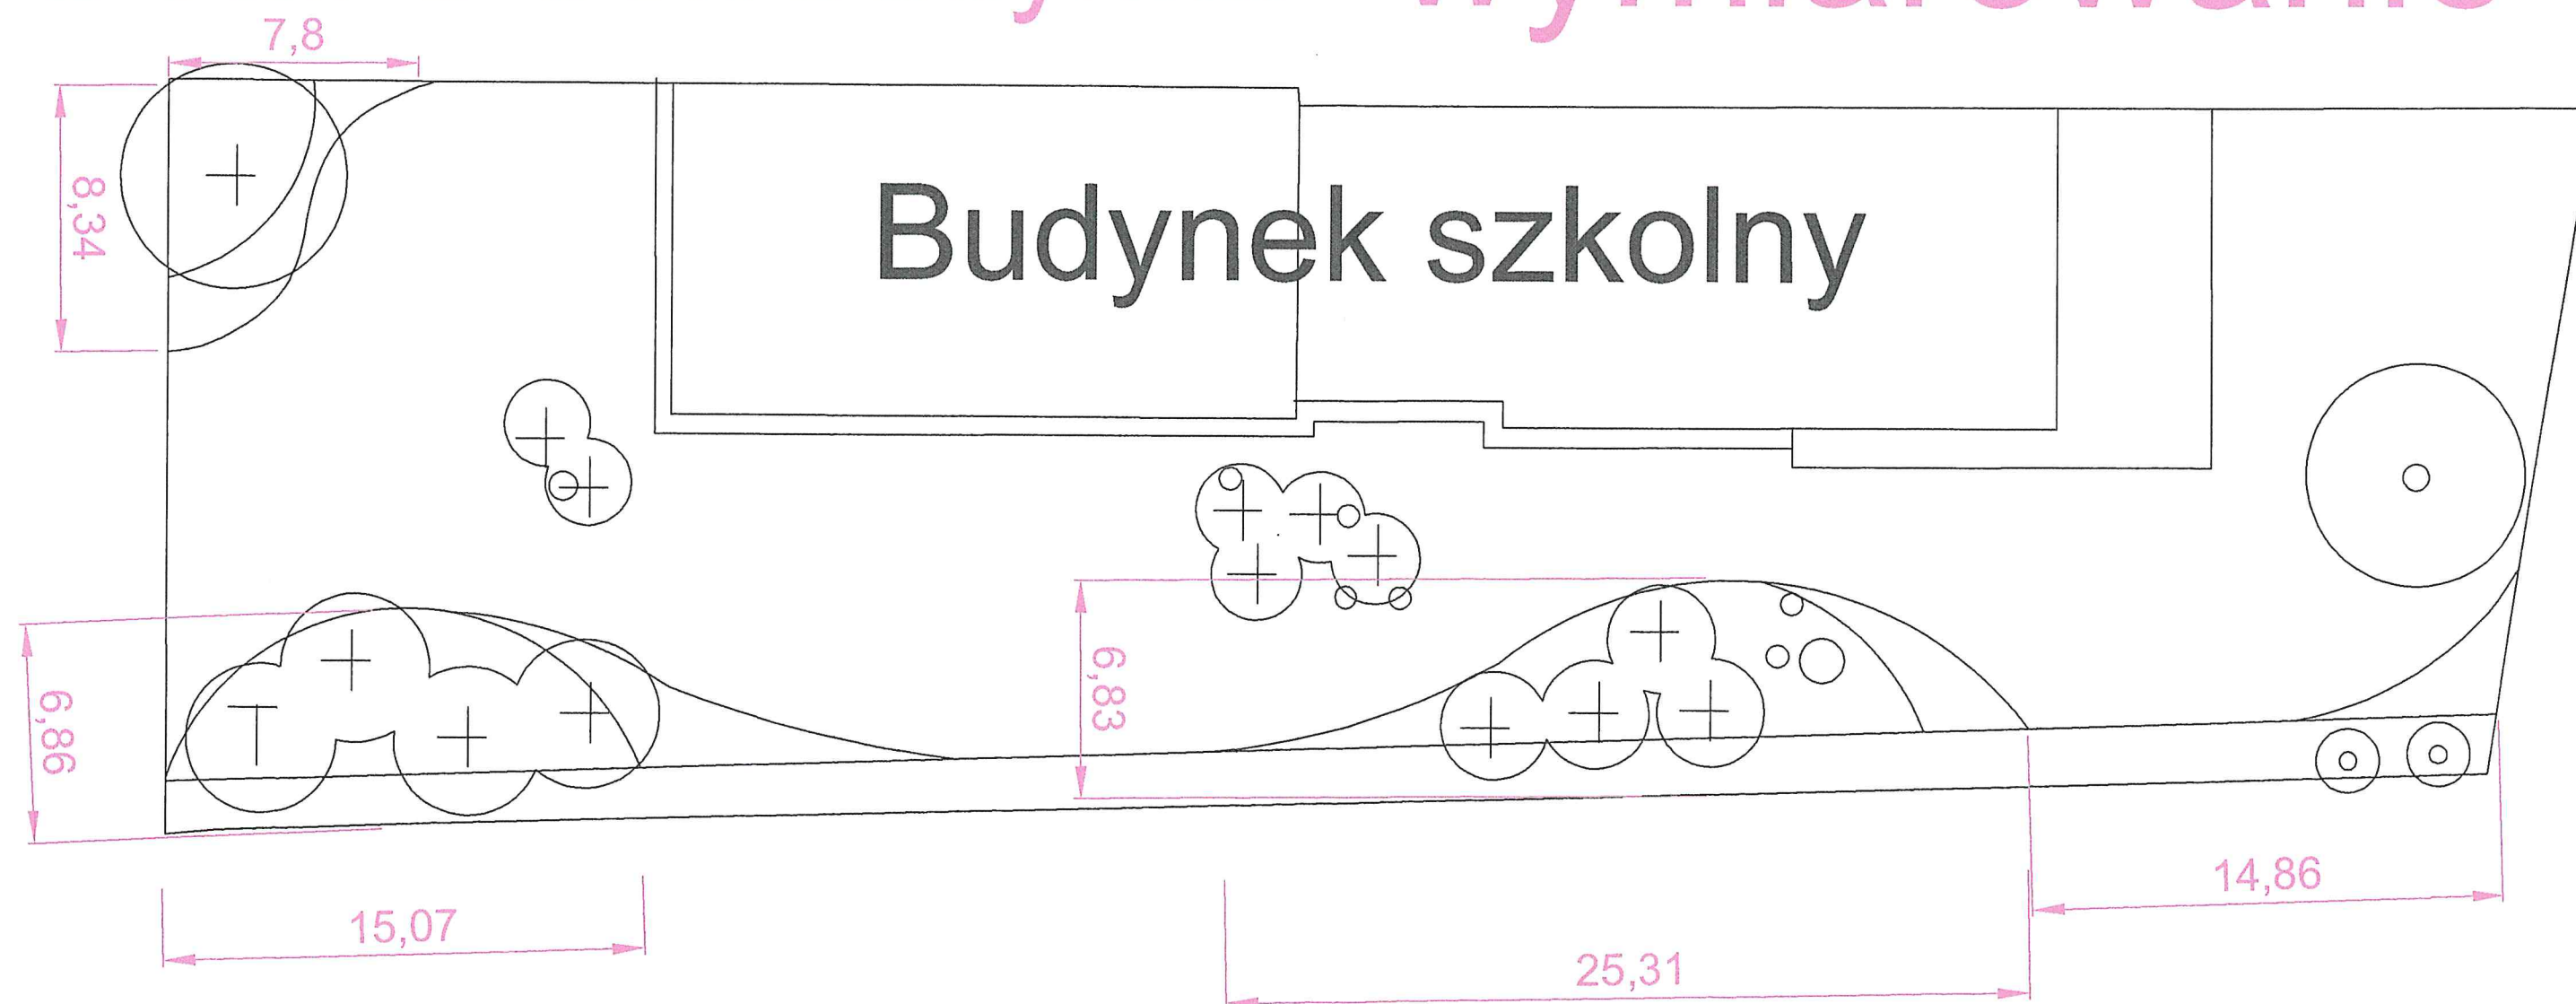


WYK. PRACOWNIA ARCHITEKTURY KRAJOBRAZU ANNA ZBRZEZNA

PROJEKT ZAGOSPODAROWANIA TERENU PWSZ W CIECHANOWIE

Detal D- front budynku obrzeża

obrzeża/kostka kamienna ok.70mb

Budynek szkolny

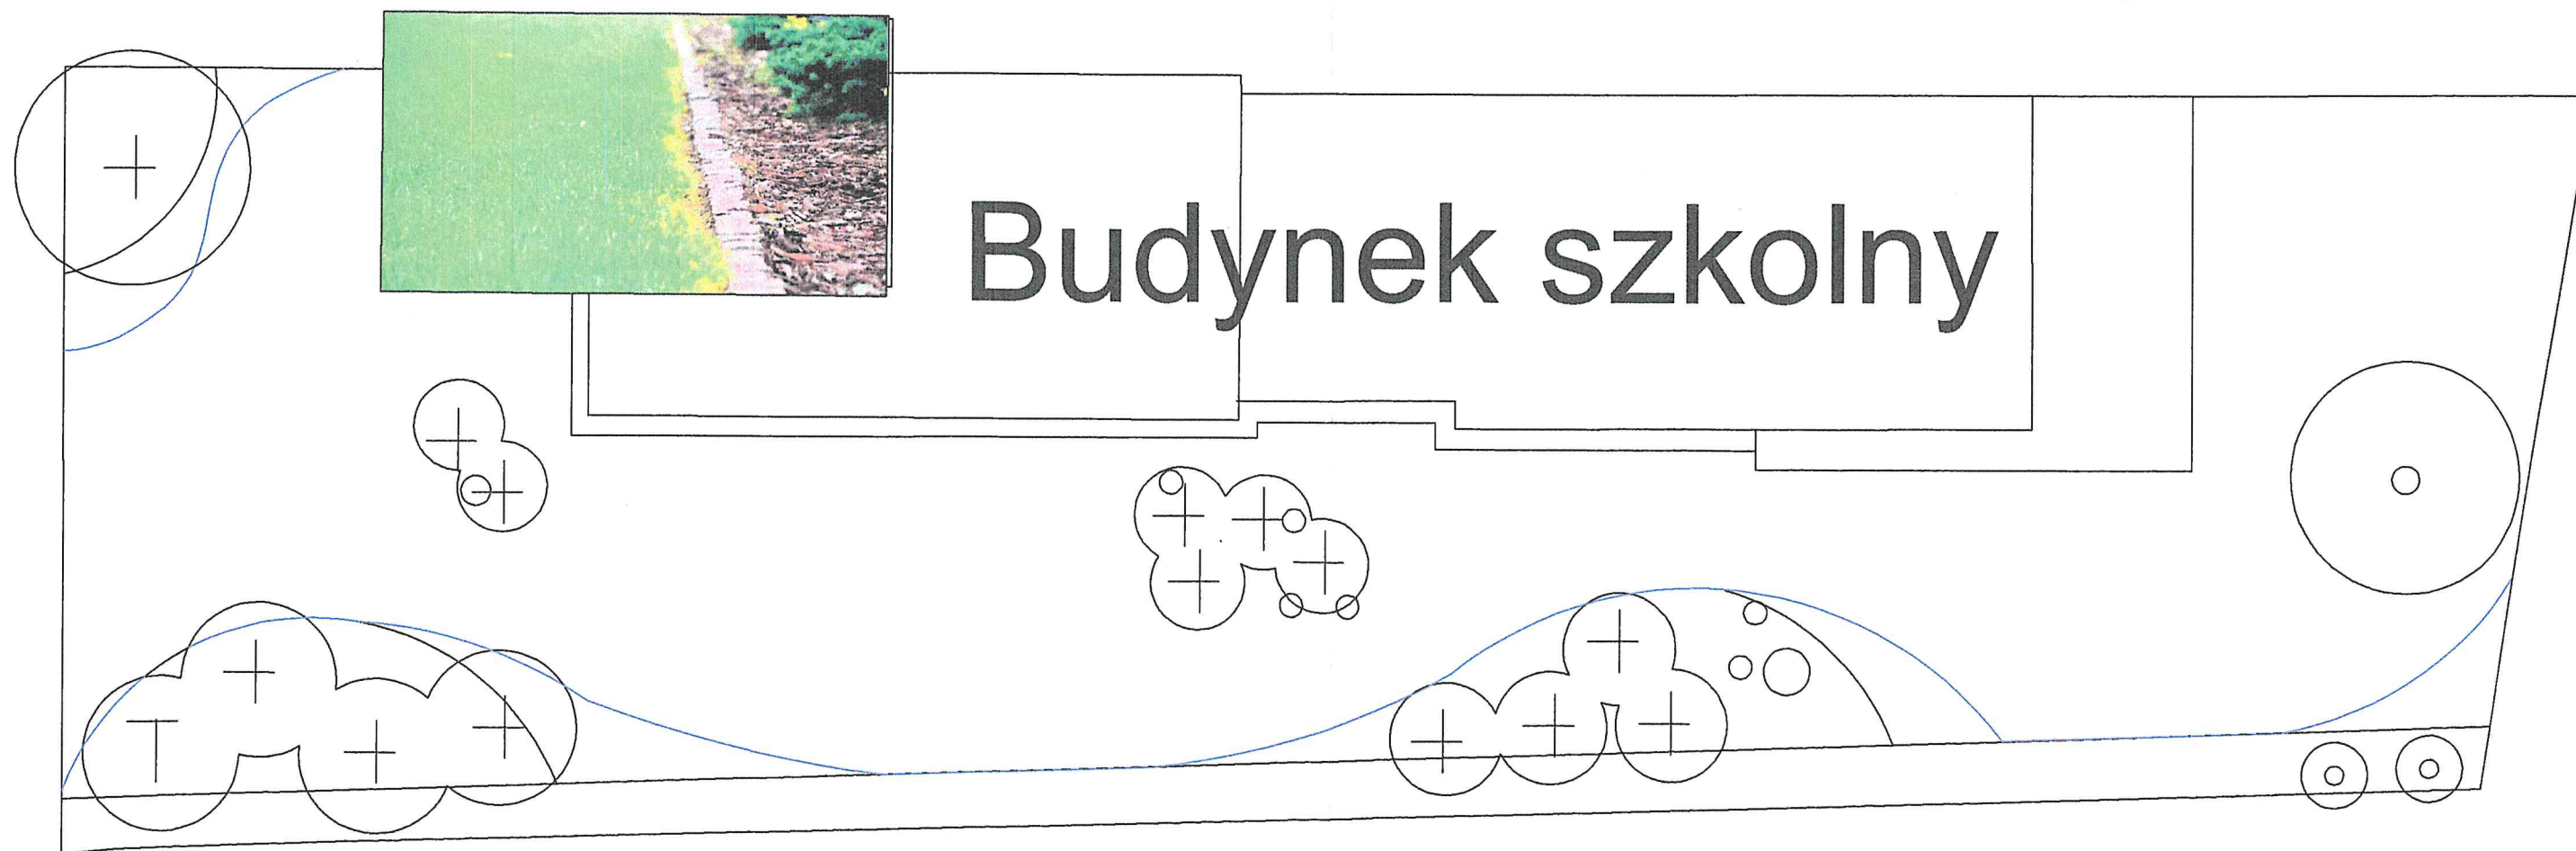

WYK. PRACOWNIA ARCHITEKTURY KRAJOBRAZU ANNA ZBRZEZNA