


PROJEKT ZAGOSPODAROWANIA TERENU PWSZ W CIECHANOWIE

Detal D- front budynku

układ całości

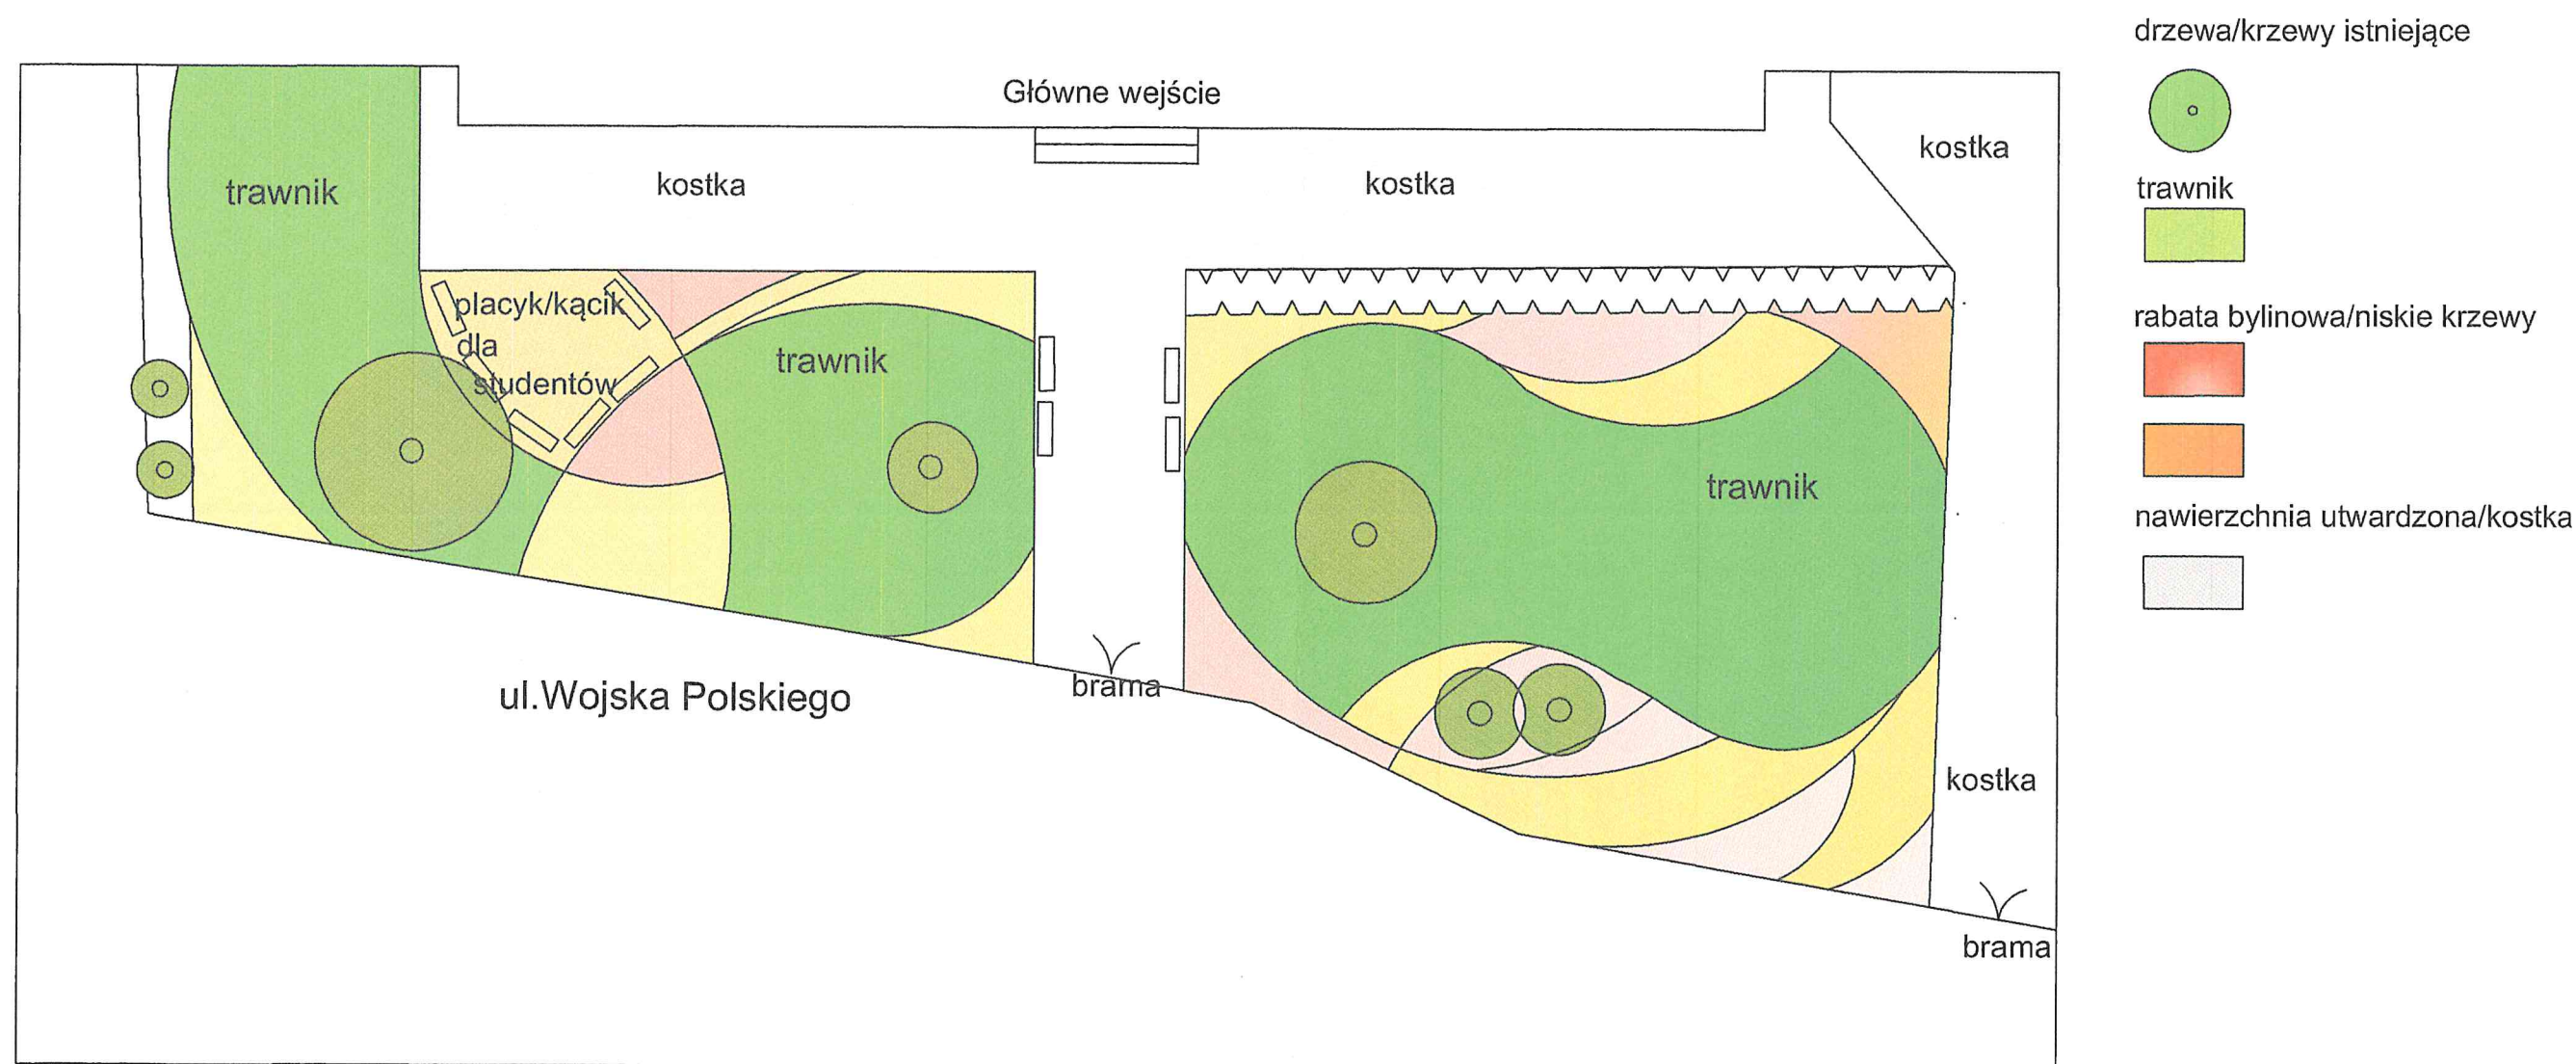


WYK. PRACOWNIA ARCHITEKTURY KRAJOBRAZU ANNA ZBRZEZNA


PROJEKT ZAGOSPODAROWANIA TERENU PWSZ W CIECHANOWIE

Detal D- front budynku

oświetlenie-opcjonalnie

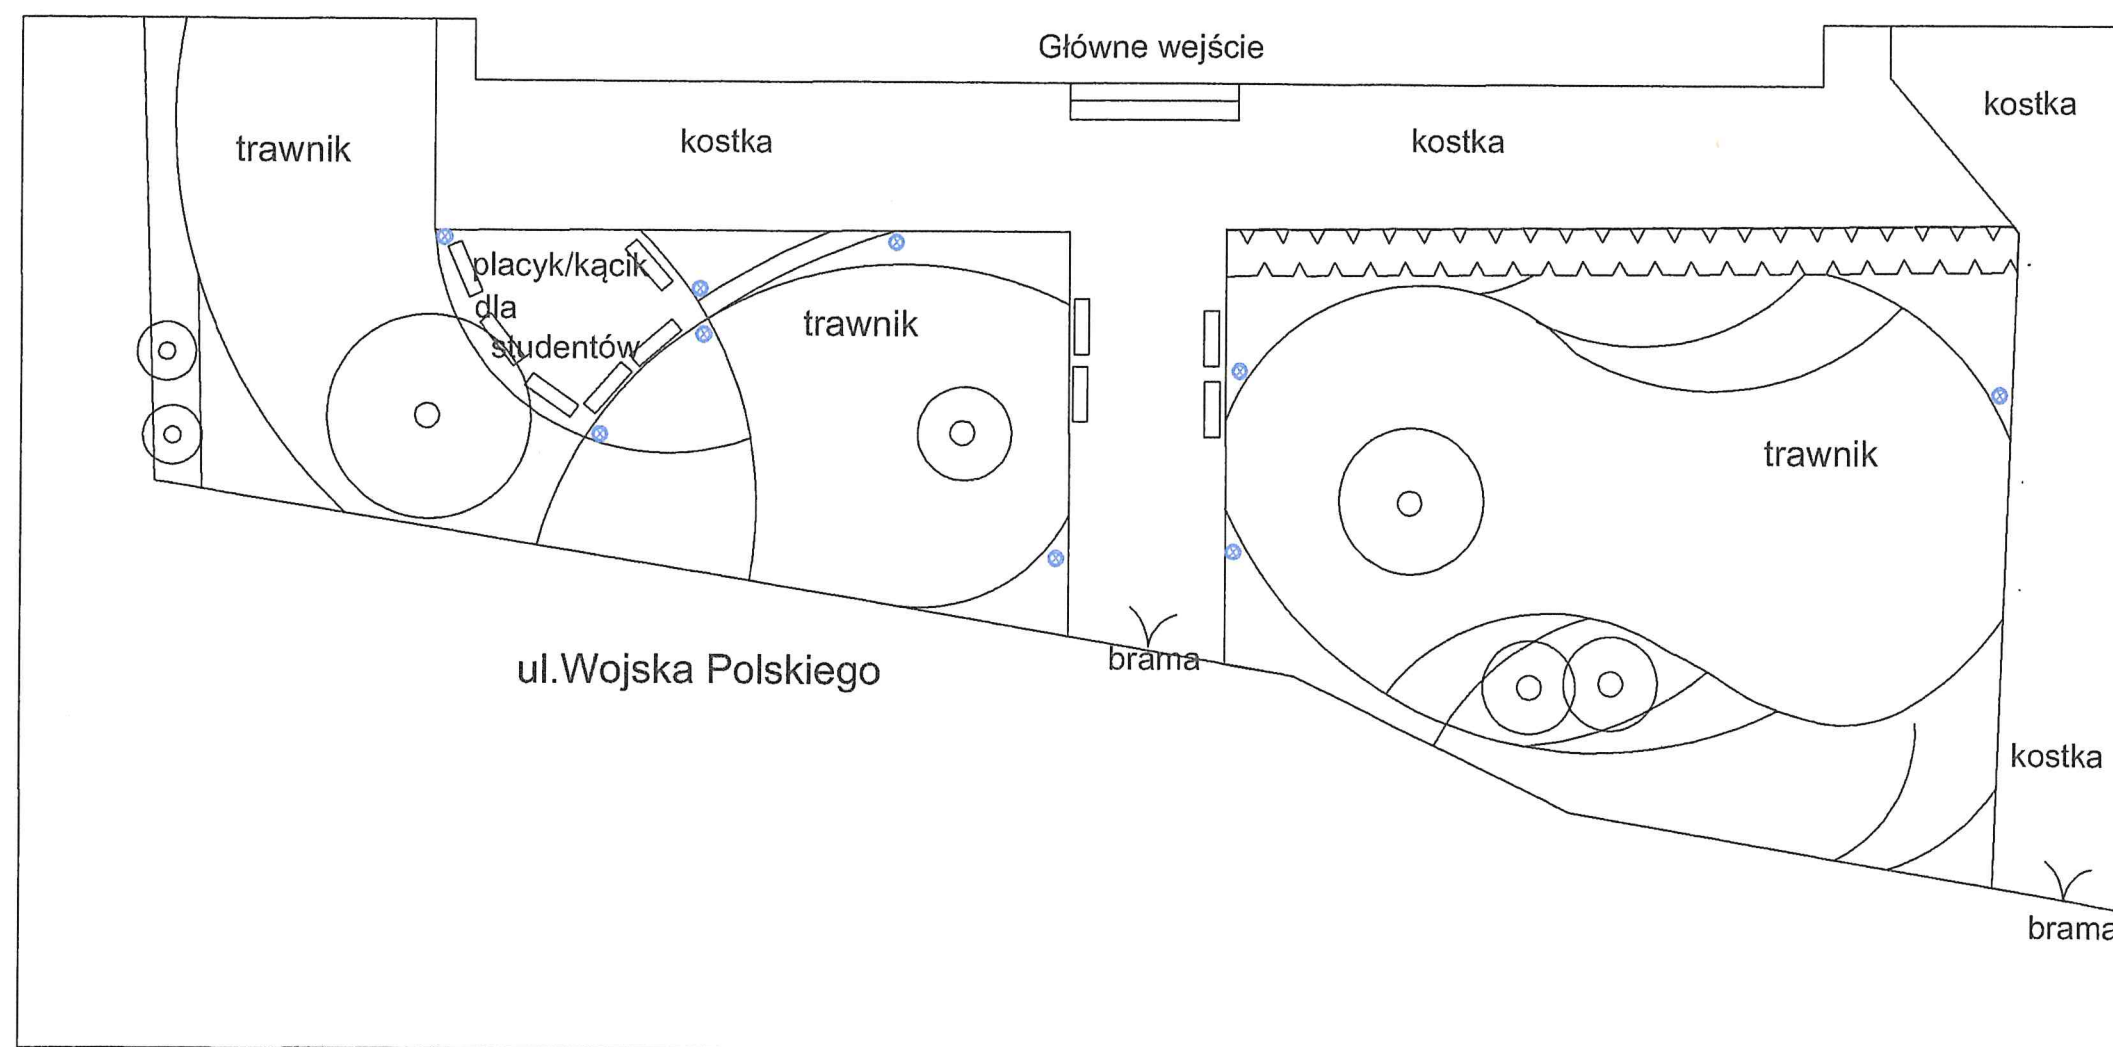

Stylowy słupek oświetleniowy LED, zasil. solarne
Art.-Nr. 1522973

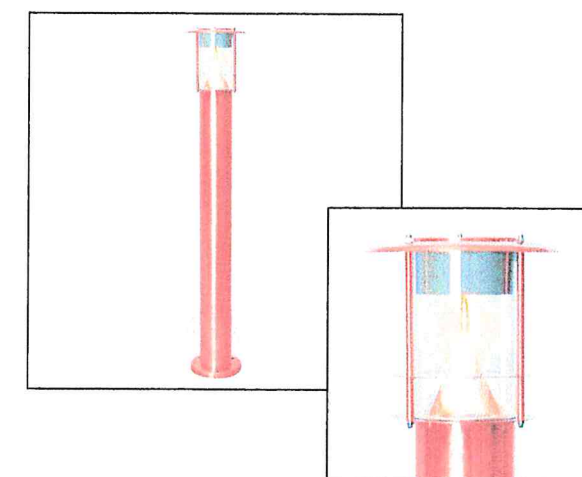

⊗ lampy niskie h:05-07m
9 szt

www.lampy.pl


kolor miedziany; wys 78cm ;materiał-metal

WYK. PRACOWNIA ARCHITEKTURY KRAJOBRAZU ANNA ZBRZEZNA

PROJEKT ZAGOSPODAROWANIA TERENU PWSZ W CIECHANOWIE

Detal D- front budynku

Dobór roślin

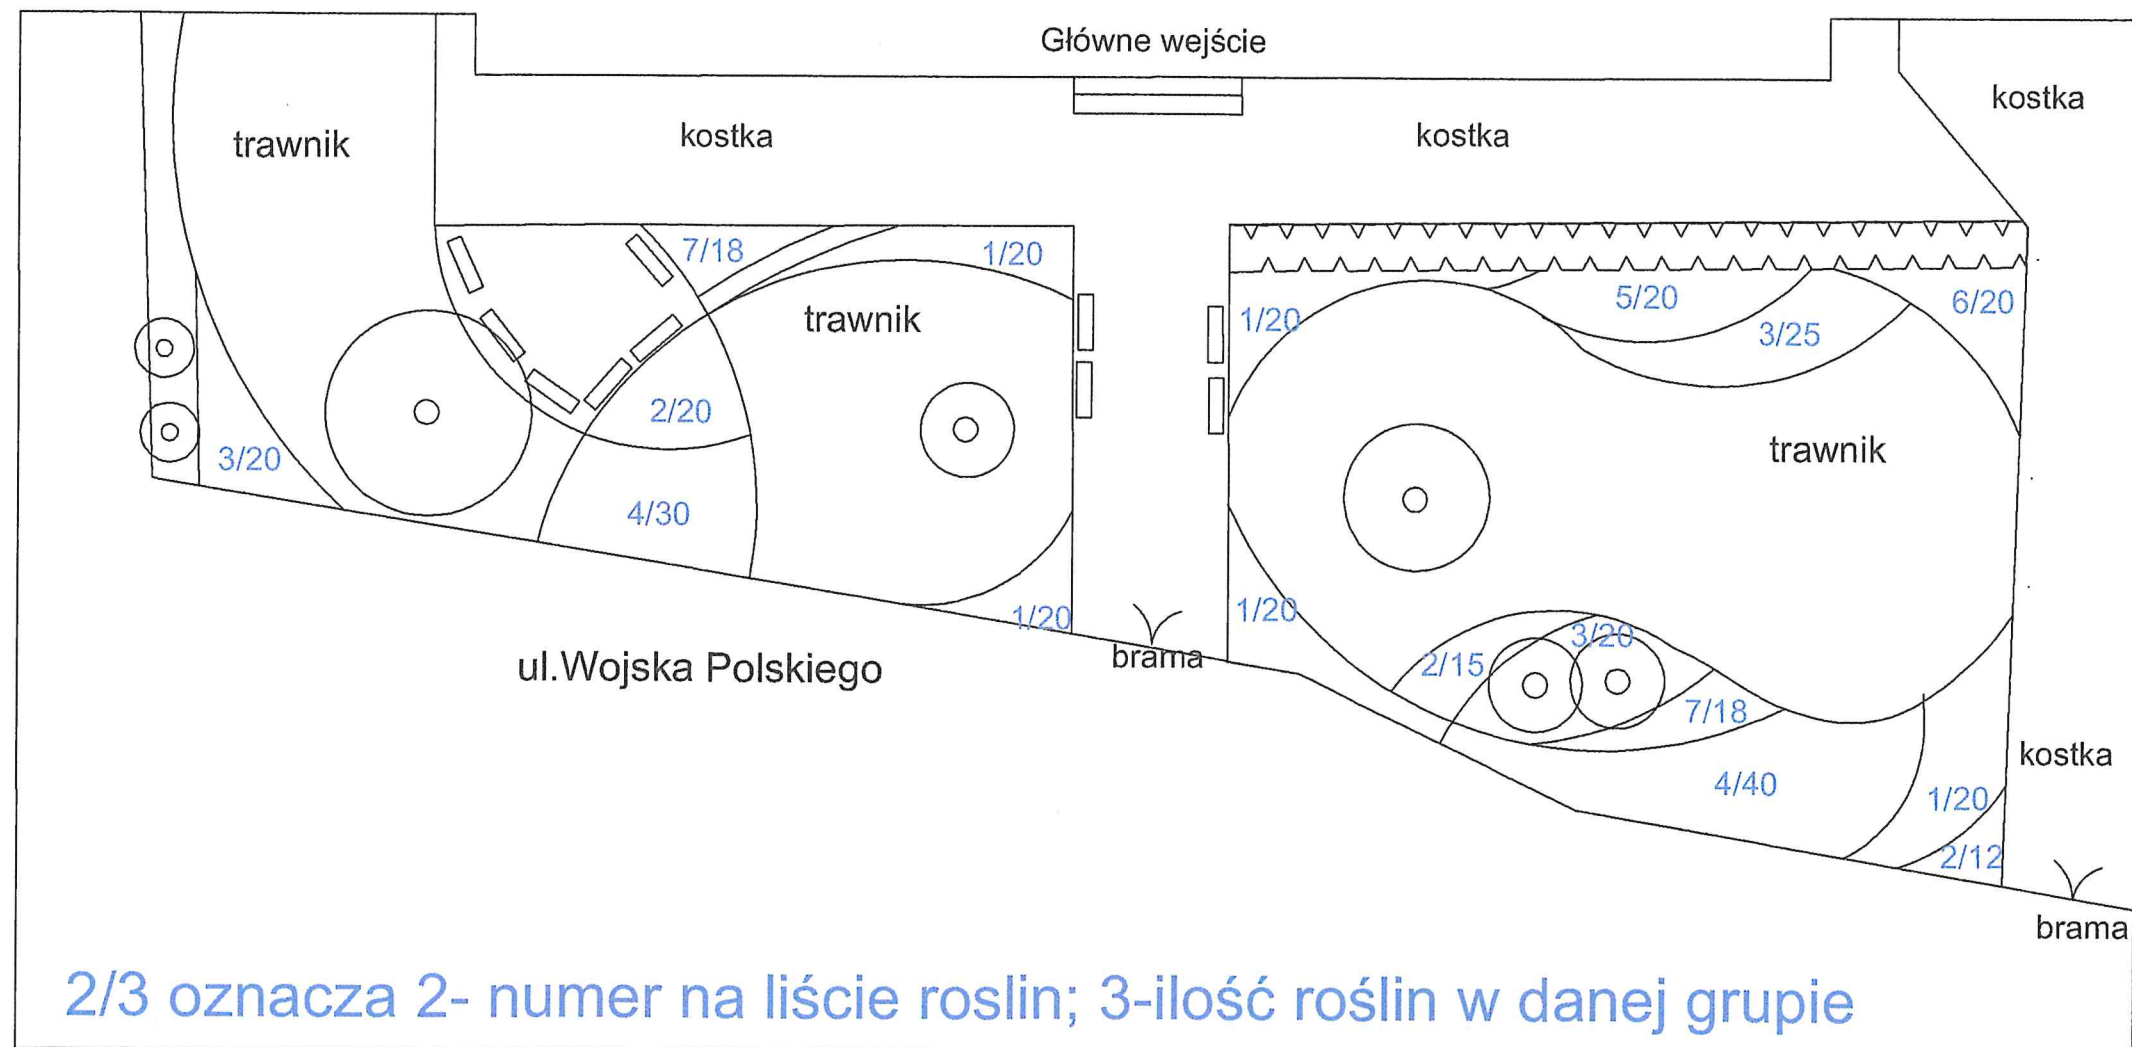


WYK. PRACOWNIA ARCHITEKTURY KRAJOBRAZU ANNA ZBRZEZNA

PROJEKT ZAGOSPODAROWANIA TERENU PWSZ W CIECHANOWIE

Detal D- front budynku

wymiarowanie

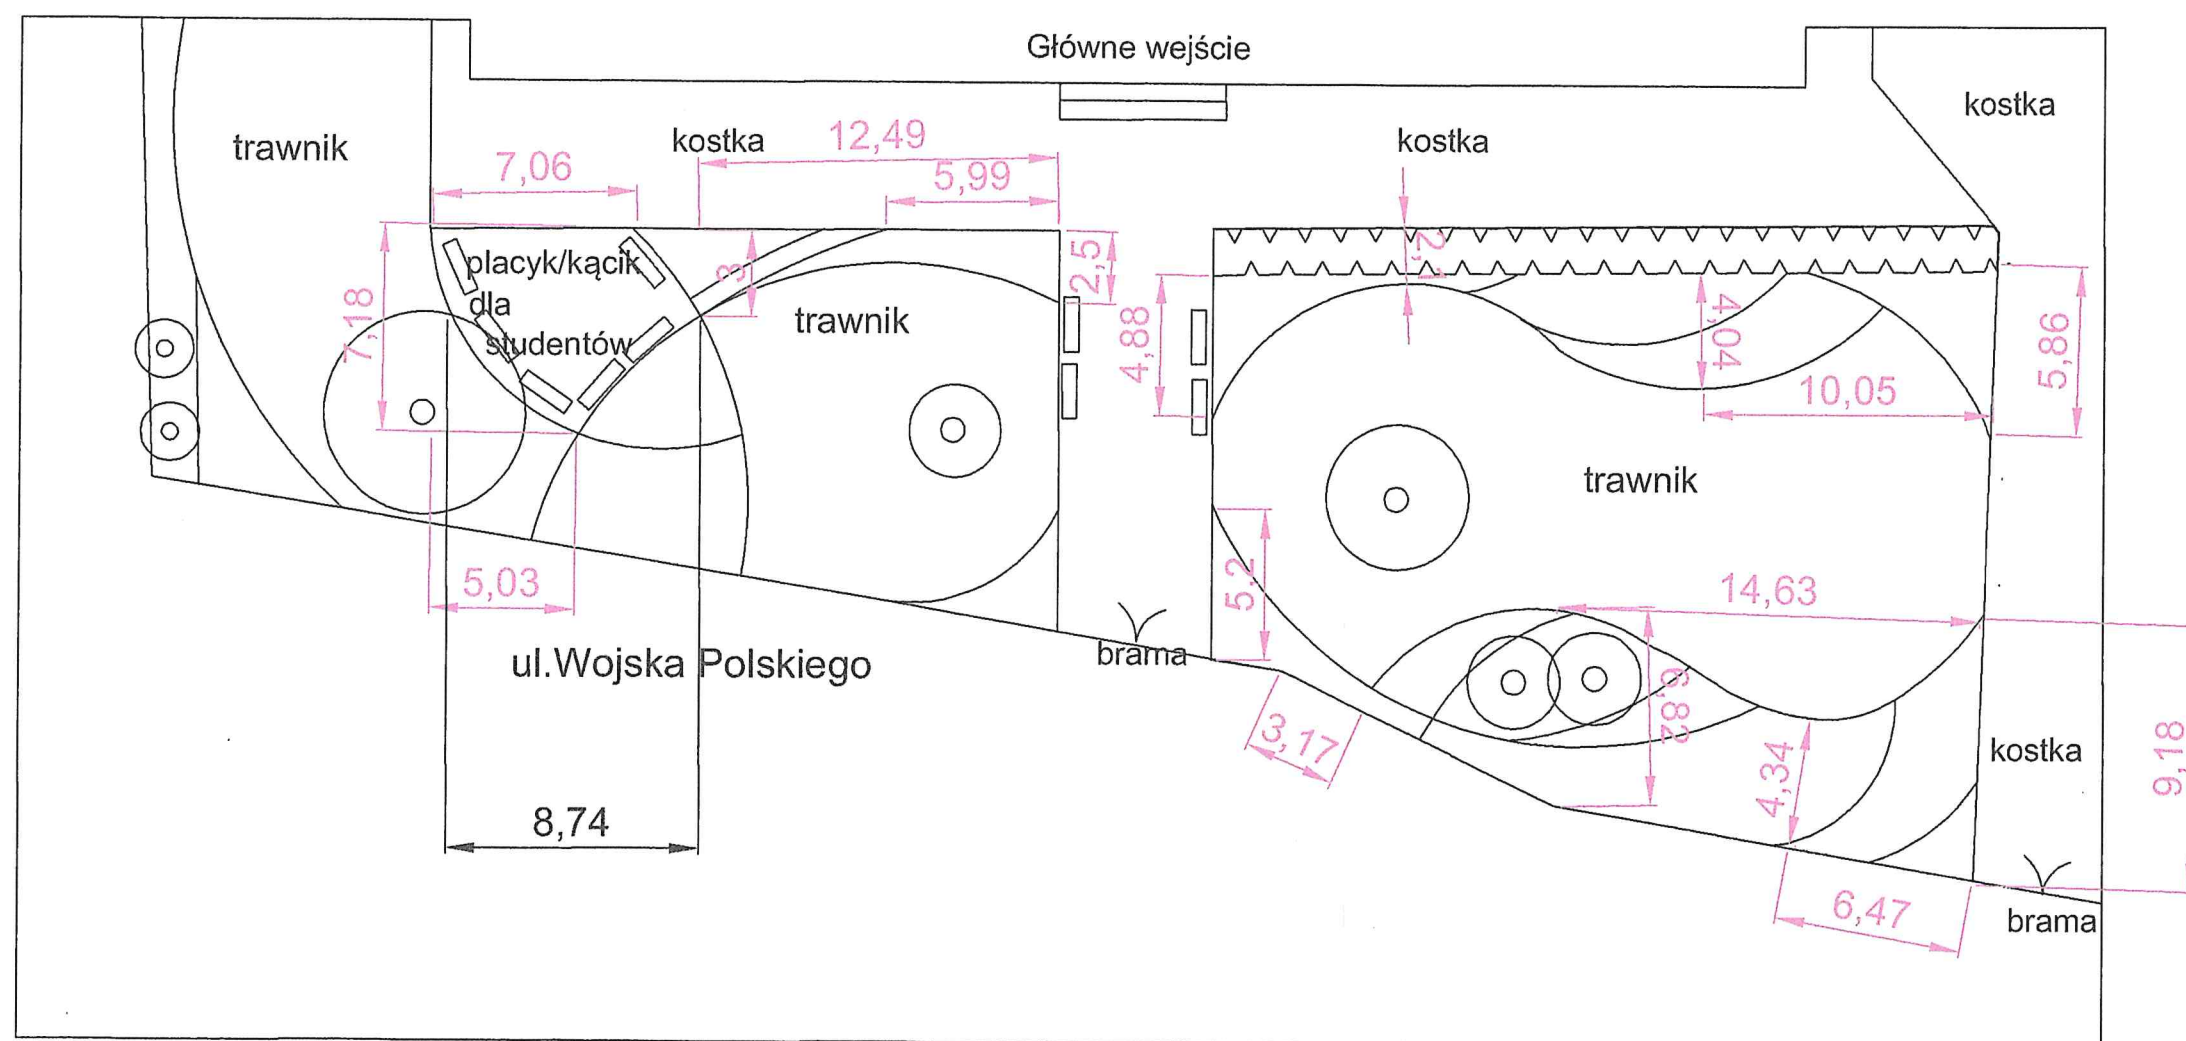


WYK. PRACOWNIA ARCHITEKTURY KRAJOBRAZU ANNA ZBRZEZNA


PROJEKT ZAGOSPODAROWANIA TERENU PWSZ W CIECHANOWIE

Detal D- front budynku obrzeża/nawierzchnie


obrzeża/kostka kamienna ok.100mb

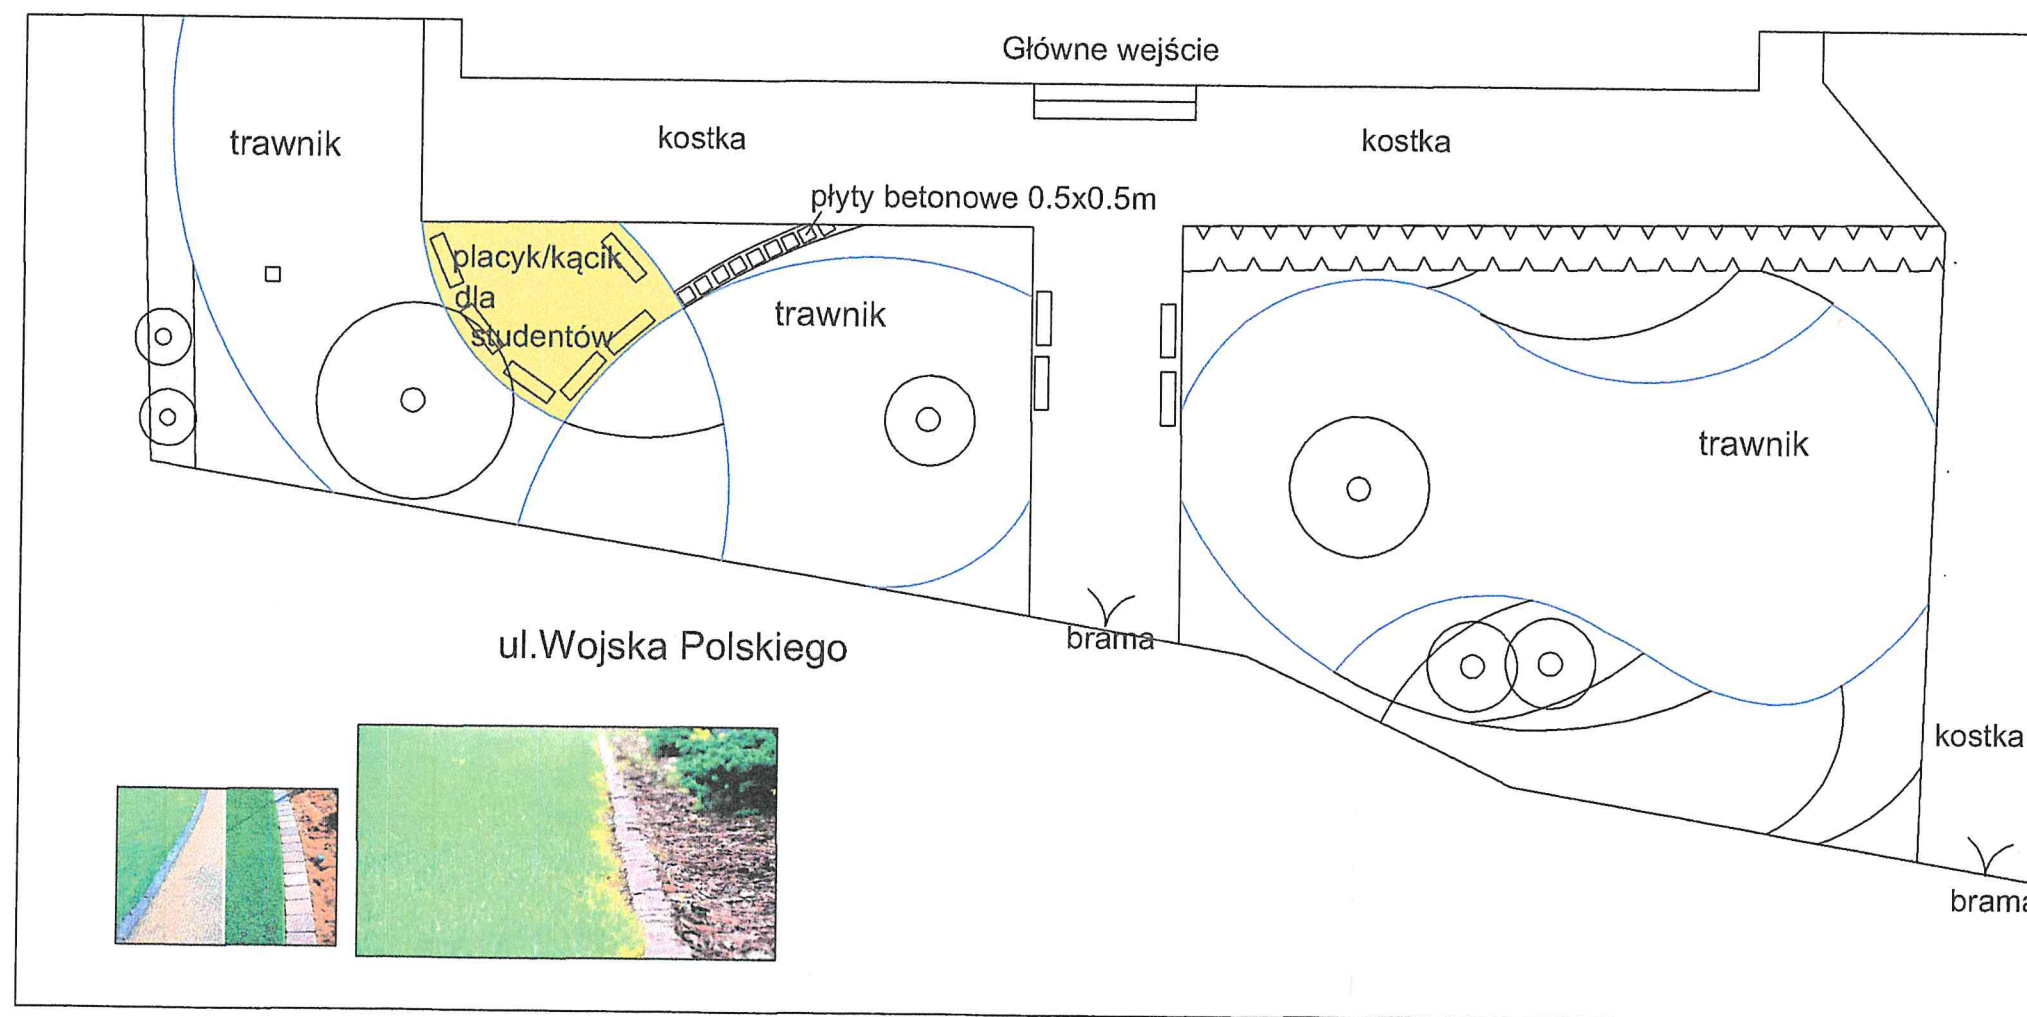

nawierzchnia żwirowa

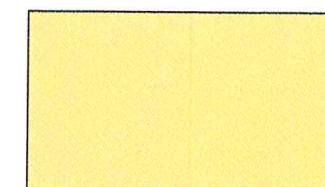

płyty betonowe 0.5x0.5m
+ naw.żwirowa

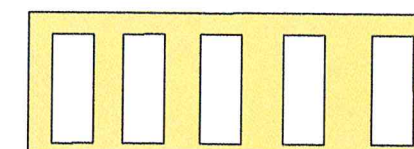

WYK. PRACOWNIA ARCHITEKTURY KRAJOBRAZU ANNA ZBRZEZNA